



ZESPÓŁ C LOKAL C11-1

POWIERZCHNIA UŻYTKOWA: 74,82 m²
POWIERZCHNIA OGRODU: 129,00 m²
NUMER MIEJSC POSTOJOWYCH: P157, P158

LEGENDA

-  - ściana działowa
-  - ściana konstrukcyjna

Uwaga:

Na etapie zatwierdzania Projektu Budowlanego i Projektu Wykonawczego Aranżacja Lokalu, elementy konstrukcyjne oraz instalacji sanitarnych mogą ulec zmianie
PN-ISO 9836:1997

ZESTAWIENIE POWIERZCHNI

PARTER

pomieszczenie użytkowe:

nr	nazwa pomieszczenia	pow. m ²
0.01	Wiatrołap	3,02
0.02	Spizarnia	0,98
0.03	WC	1,39
0.04	Pokój dzienny z jadalnią	26,06
0.05	Kuchnia	8,59

Powierzchnia użytkowa parteru = 40,04

PIĘTRO

pomieszczenie użytkowe:


nr	nazwa pomieszczenia	pow. m ²
1.01	Sypialnia	6,89
1.02	Komunikacja	3,26
1.03	Sypialnia	9,61
1.04	Łazienka	4,59
1.05	Sypialnia	10,43

Powierzchnia użytkowa piętra = 34,78

Suma powierzchni użytkowej lokalu = 74,82

FORMAT: A3


ZACHÓD

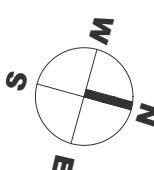

BUDYNEK SĄSIEDNI


OGRÓDEK 129 m²

BUDYNEK SĄSIEDNI


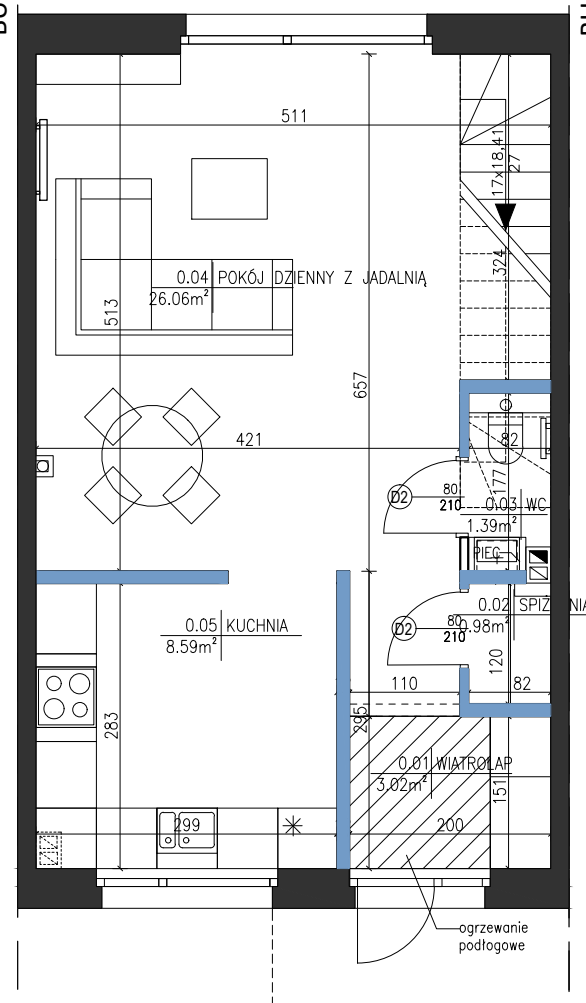


PARTER
POW. UŻYTKOWA 40,04 m²
SKALA 1:75

BUDYNEK SĄSIEDNI

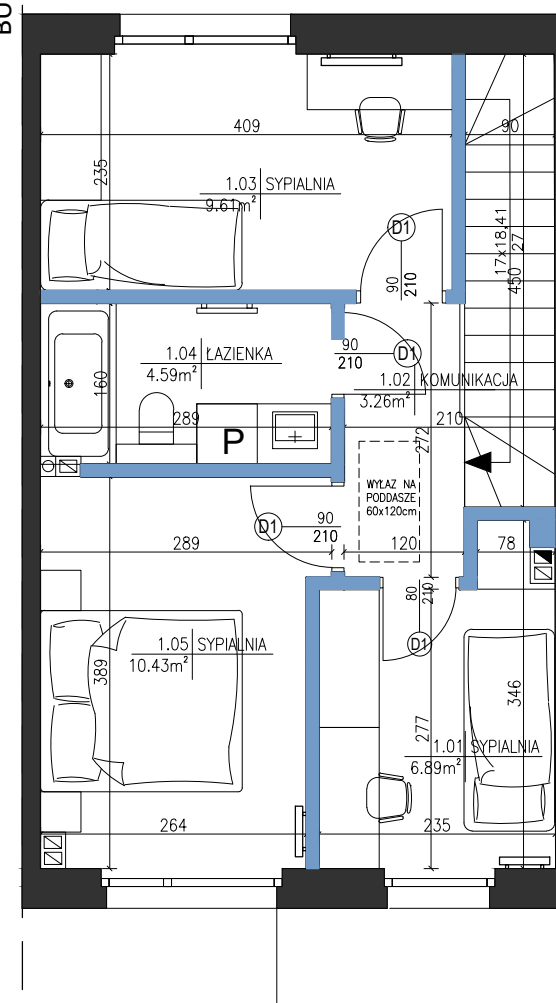

PIĘTRO
POW. UŻYTKOWA 34,78 m²
SKALA 1:75

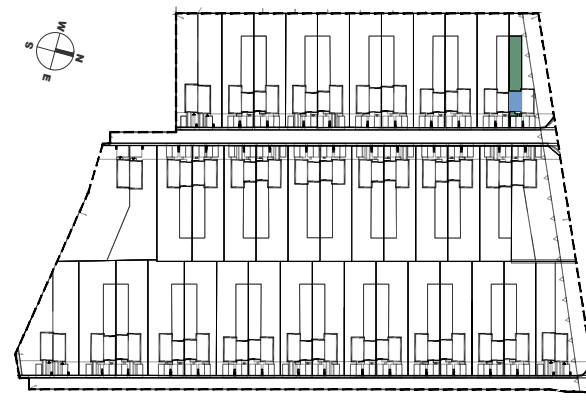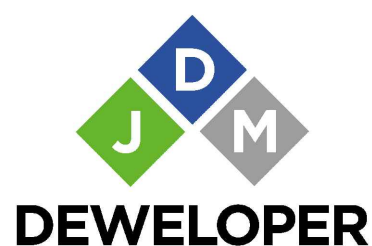

Osiedle Chojnow Park
ul. Długa/Krótką
Krępa
<http://chojnowpark.pl/>
503-503-419

SPRAWDŹ LOKALIZACJĘ

