

ZESPÓŁ A LOKAL A12-2

POWIERZCHNIA UŻYTKOWA:

74,82 m²

POWIERZCHNIA OGRODU:

132,00 m²

NUMER MIEJSC POSTOJOWYCH:

P47, P48

LEGENDA

- ściana działowa
- ściana konstrukcyjna

Uwaga:

Na etapie zatwierdzania Projektu Budowlanego i Projektu Wykonawczego Aranżacja Lokalu, elementy konstrukcyjne oraz instalacji sanitarnych mogą ulec zmianie
PN-ISO 9836:1997

ZESTAWIENIE POWIERZCHNI

PARTER

pomieszczenie użytkowe:

nr	nazwa pomieszczenia	pow. m ²
0.01	Wiatrołap	3,02
0.02	Spizarnia	0,98
0.03	WC	1,39
0.04	Pokój dzienny z jadalnią	26,06
0.05	Kuchnia	8,59
Powierzchnia użytkowa parteru =		40,04


PIĘTRO

pomieszczenie użytkowe:

nr	nazwa pomieszczenia	pow. m ²
1.01	Sypialnia	6,89
1.02	Komunikacja	3,26
1.03	Sypialnia	9,61
1.04	Łazienka	4,59
1.05	Sypialnia	10,43
Powierzchnia użytkowa piętra =		34,78
Suma powierzchni użytkowej lokalu =		74,82

FORMAT: A3


ZACHÓD

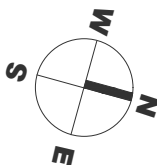

BUDYNEK SĄSIEDNI


OGRÓDEK 132 m²

BUDYNEK SĄSIEDNI

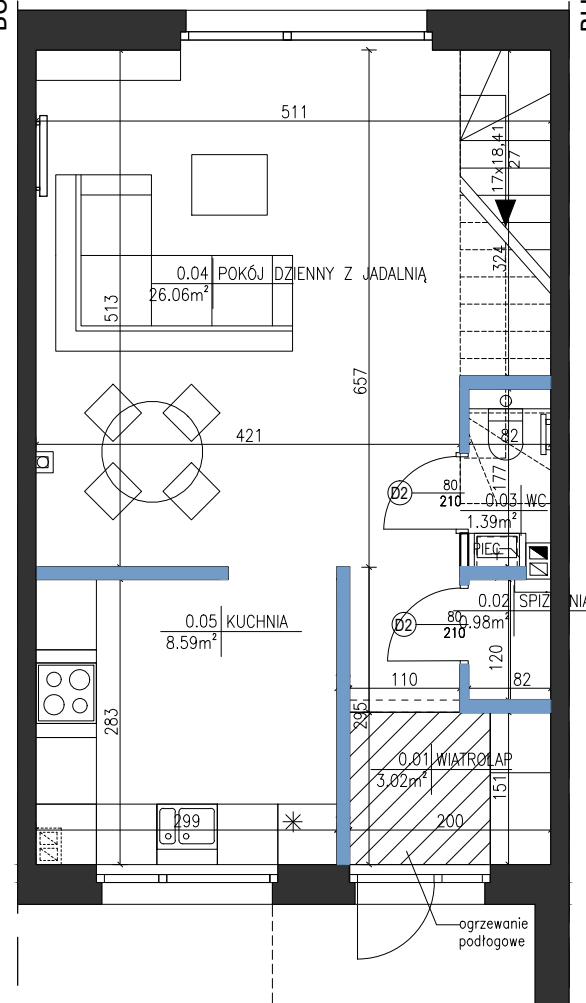


PARTER
POW. UŻYTKOWA 40,04 m²
SKALA 1:75

BUDYNEK SĄSIEDNI

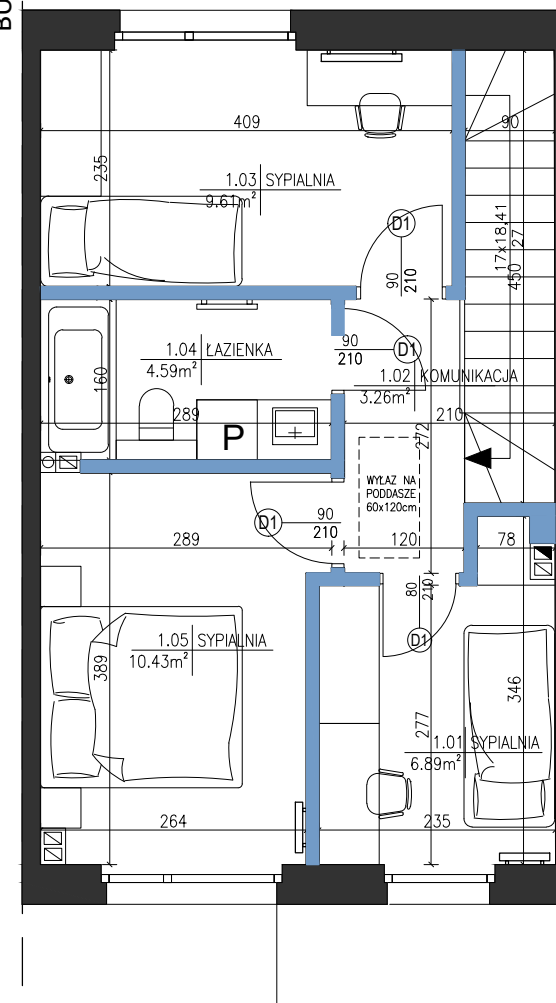

PIĘTRO
POW. UŻYTKOWA 34,78 m²
SKALA 1:75

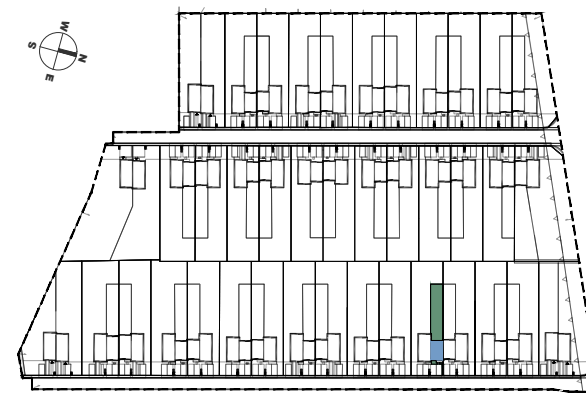

SPRAWDŹ LOKALIZACJĘ

