



KABACKA
PRZYSTAŃ
gardens II

BUDYNEK : FB
LOKAL : FB1

POWIERZCHNIA MIESZKALNA

94,25 m²

POWIERZCHNIA UŻYTKOWA

90,25 m²

PN-ISO 9836:1997

POWIERZCHNIA DZIAŁKI

306,32 m²

POWIERZCHNIA W GRANICACH DZIAŁKI
UWZGLĘDNI BUDYNEK, MIEJSCA PARKINGOWE, CHODNIKI ORAZ OGRÓD

POWIERZCHNIA OGRODU

195,36 m²

POWIERZCHNIA TERENÓW ZIELONYCH,
UWZGLĘDNI ZIELEŃ OD FRONTU I Z TYŁU BUDYNKU

MIEJSCA POSTOJOWE

85 86

ZESTAWIENIE POWIERZCHNI

I KONDYGNACJA

NR POM.	NAZWA POMIESZCZENIA	POW. MIESZKALNA [m ²]
1.1	WIATROŁAP	3,14 m ²
1.2	WC/ PALNIA	4,63 m ²
1.3	STREFA DZIENNA	34,31 m ²
1.4	KŁATKA SCHODOWA	2,07 m ²
1.5	SCHÓWEK	2,00 m ²

POWIERZCHNIA I KONDYGNACJA 46,15 m²

II KONDYGNACJA

NR POM.	NAZWA POMIESZCZENIA	POW. MIESZKALNA [m ²]
2.1	KŁATKA SCHODOWA	2,07 m ²
2.2	HALL	2,66 m ²
2.3	POKÓJ	10,84 m ²
2.4	POKÓJ	10,41 m ²
2.5	ŁAZIENKA	5,86 m ²
2.6	GARDEROBA	3,77 m ²
2.7	POKÓJ	12,49 m ²

POWIERZCHNIA II KONDYGNACJA 48,1 m²

SUMA 94,25 m²

LEGENDA


- ściany nośne
- ściany działowe nadające się do demontażu
- ogrzewanie podłogowe

Wysokość pomieszczeń: I kondygnacja – 290cm
II kondygnacja – 270cm

Karta katalogowa została opracowana na podstawie projektu. Układ ścian może nieznacznie odbiegać od przedstawionego na karcie, a szczegółowe rozwiązania techniczne mogą ulec zmianie podczas realizowania inwestycji.




OGRÓD 195,36 m²

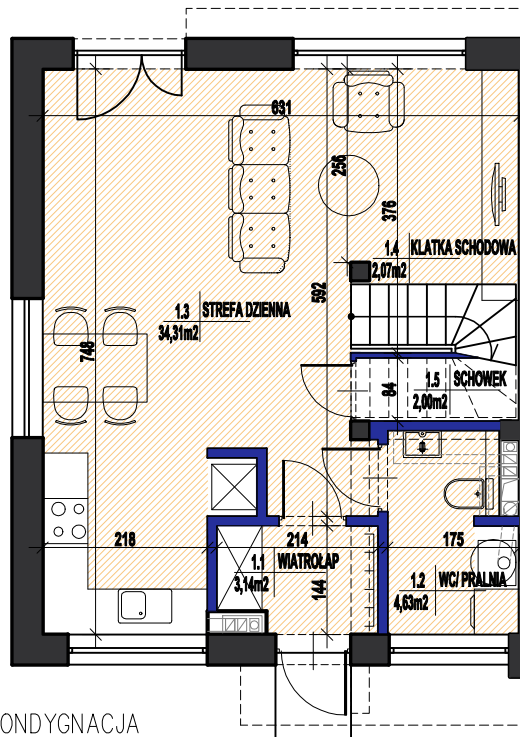


I KONDYGNACJA
SKALA 1:100

BUDYNEK SĄSIEDNI

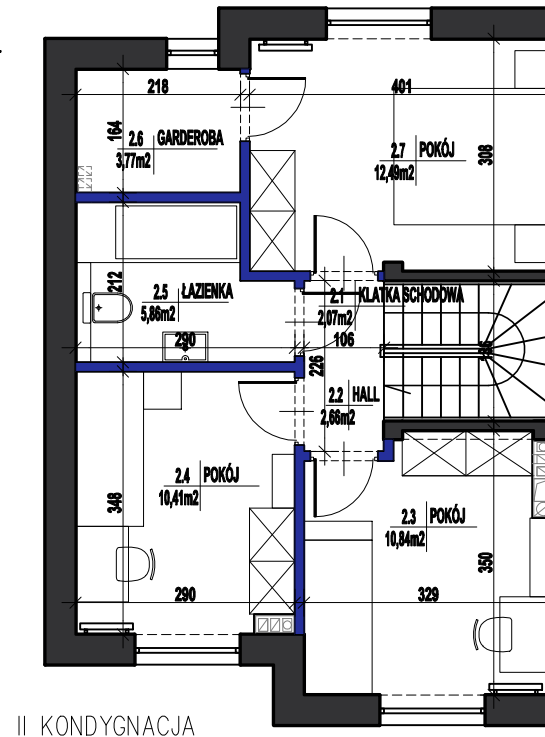

II KONDYGNACJA
SKALA 1:100

BUDYNEK SĄSIEDNI

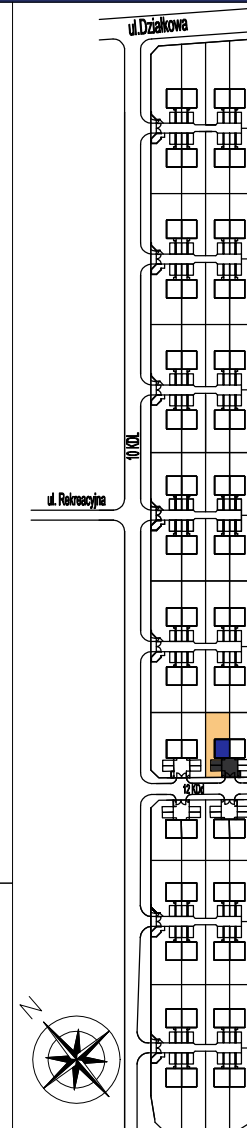

FORMAT A4



DEWELOPER



KABACKA PRZYSTAŃ
GARDENS II
www.kabackaprzystan.pl

Józefostaw
ul. Działkowa 93

SPRAWDŹ LOKALIZACJĘ

Dzielnica Gmina, ul. Działkowa 93, 05-500 Piaseczno

BIURO SPRZEDAŻY
ul. Puławska 45/1
05-500 Piaseczno

biuro@jdmdeveloper.pl

tel. 503 503 421